Galerie II

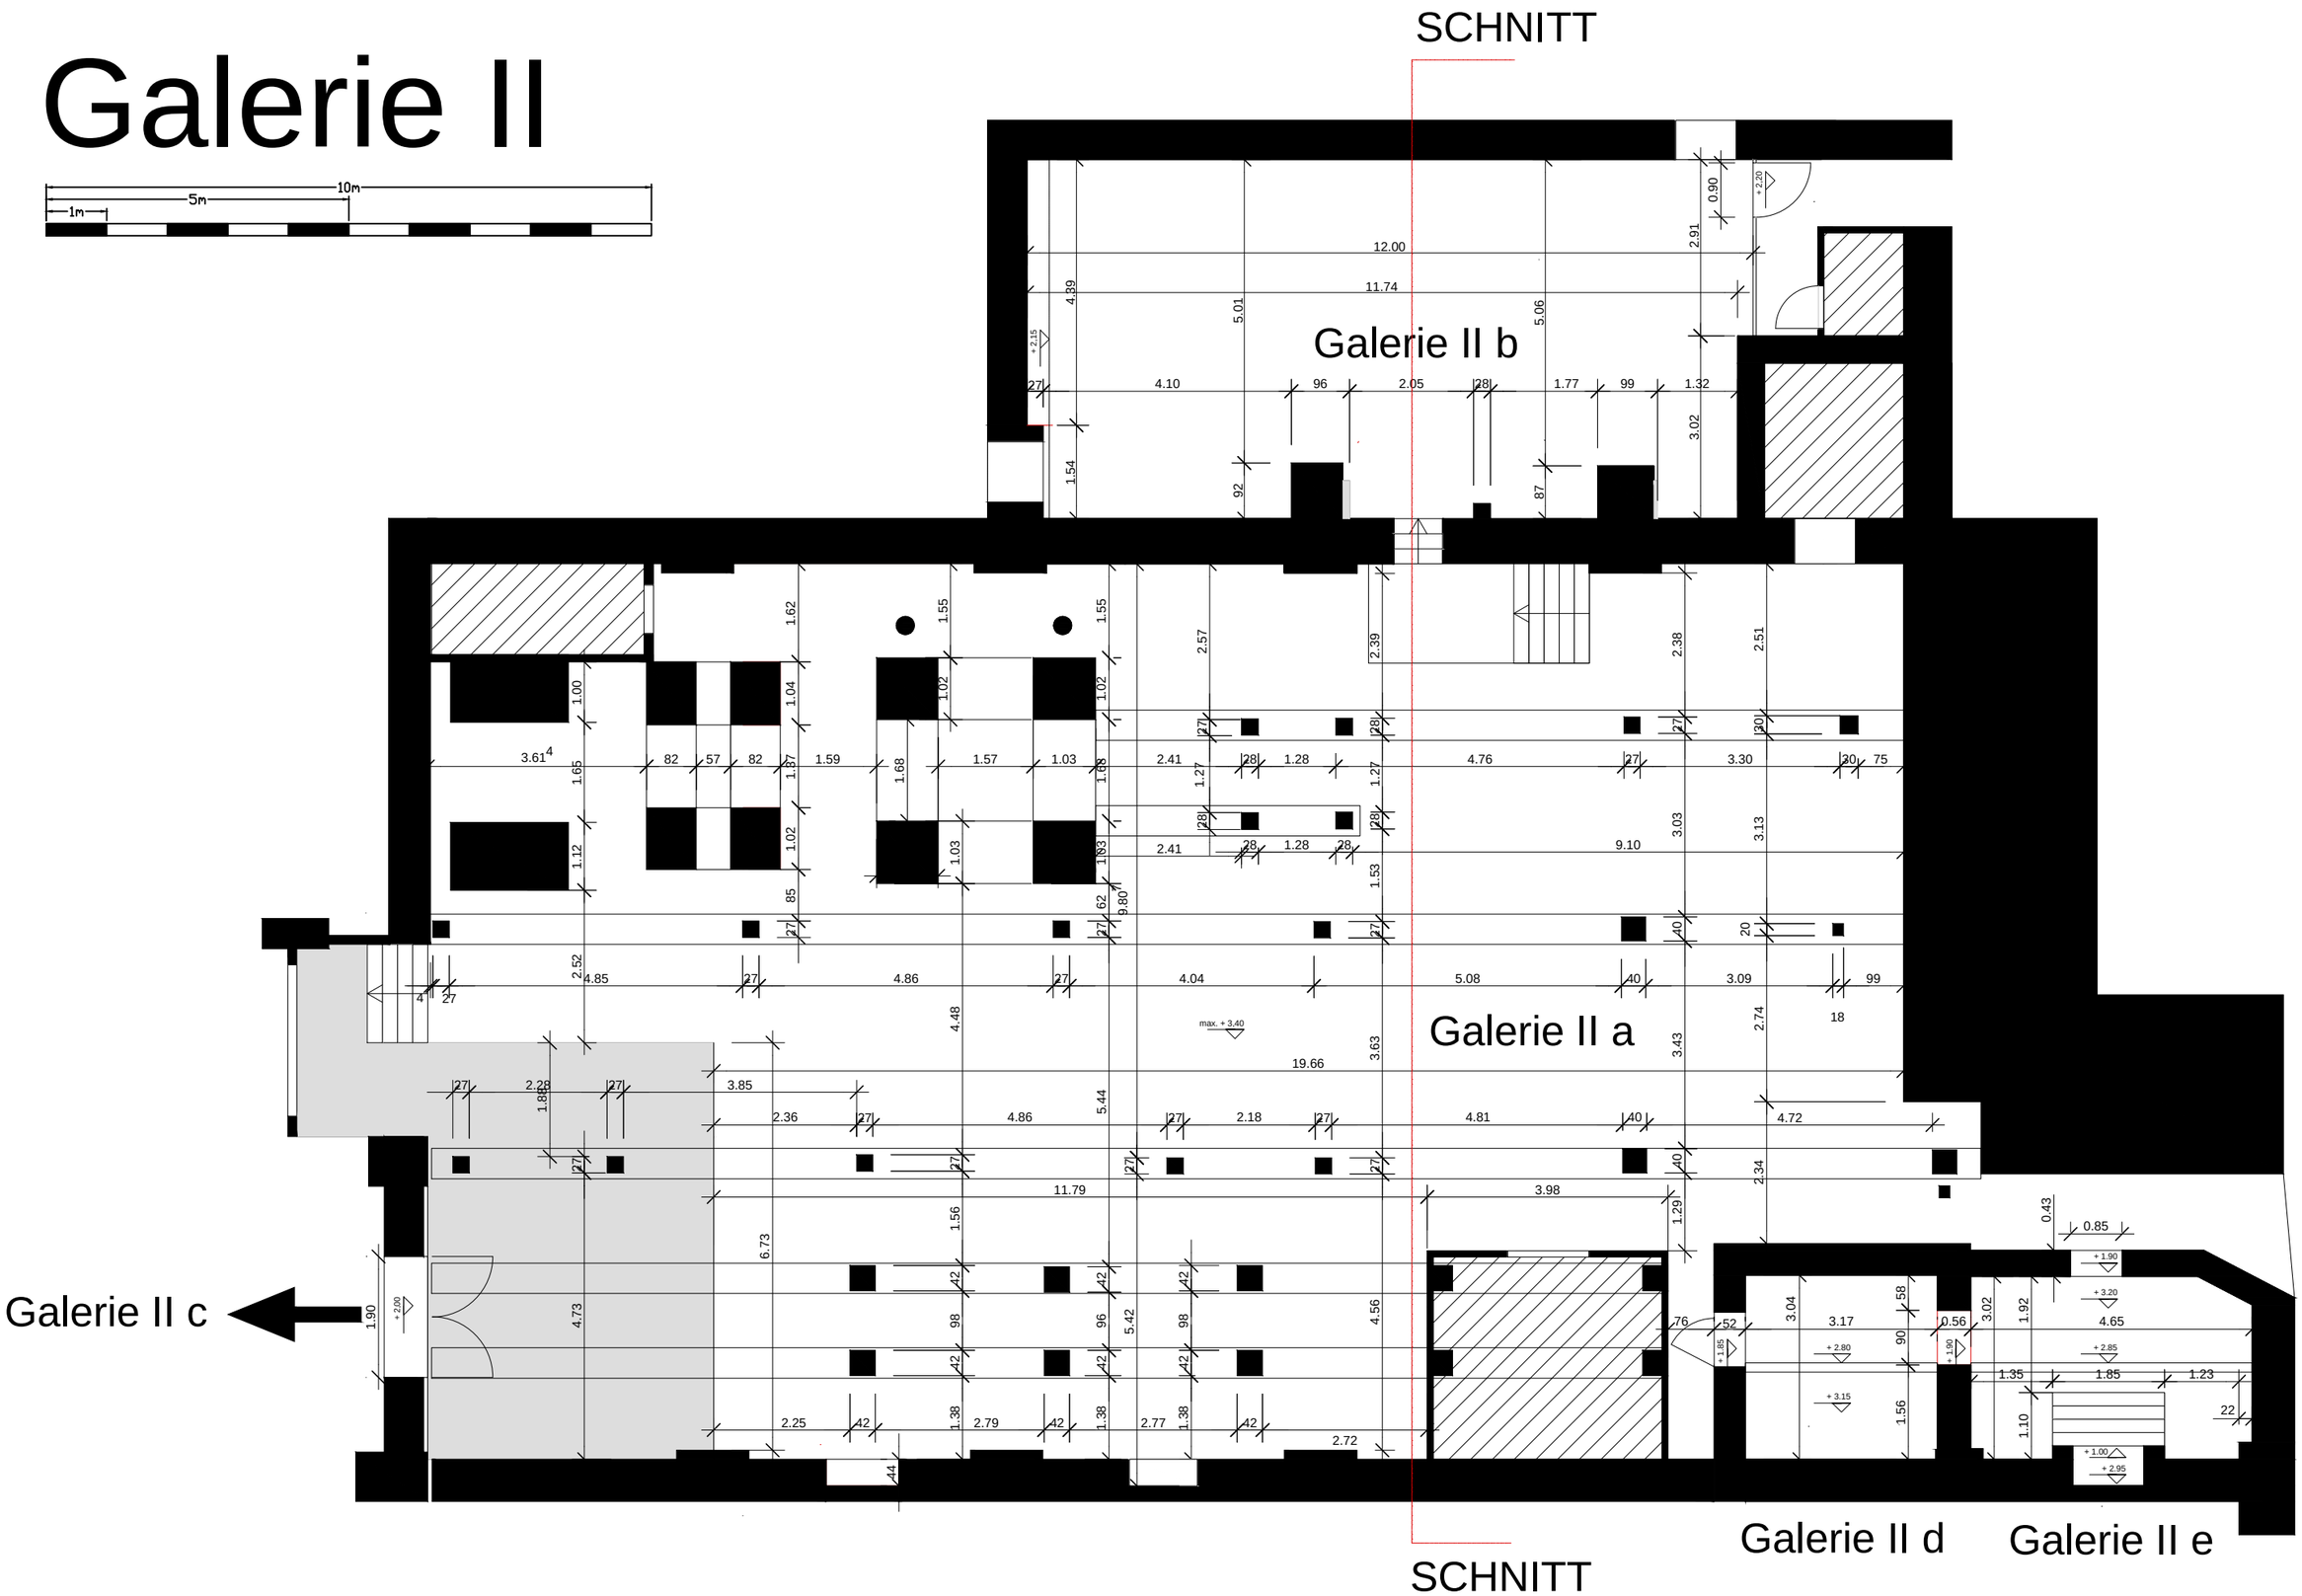
10m
5m
1m
SCHNITT
Galerie II b
Galerie II a
Galerie II c
Galerie II d
Galerie II e
SCHNITT